


DOMY RUZYNĚ

RD A2

Užitná plocha RD
Plocha pozemku
Počet podlaží

S11

146 m²
248 m²
2

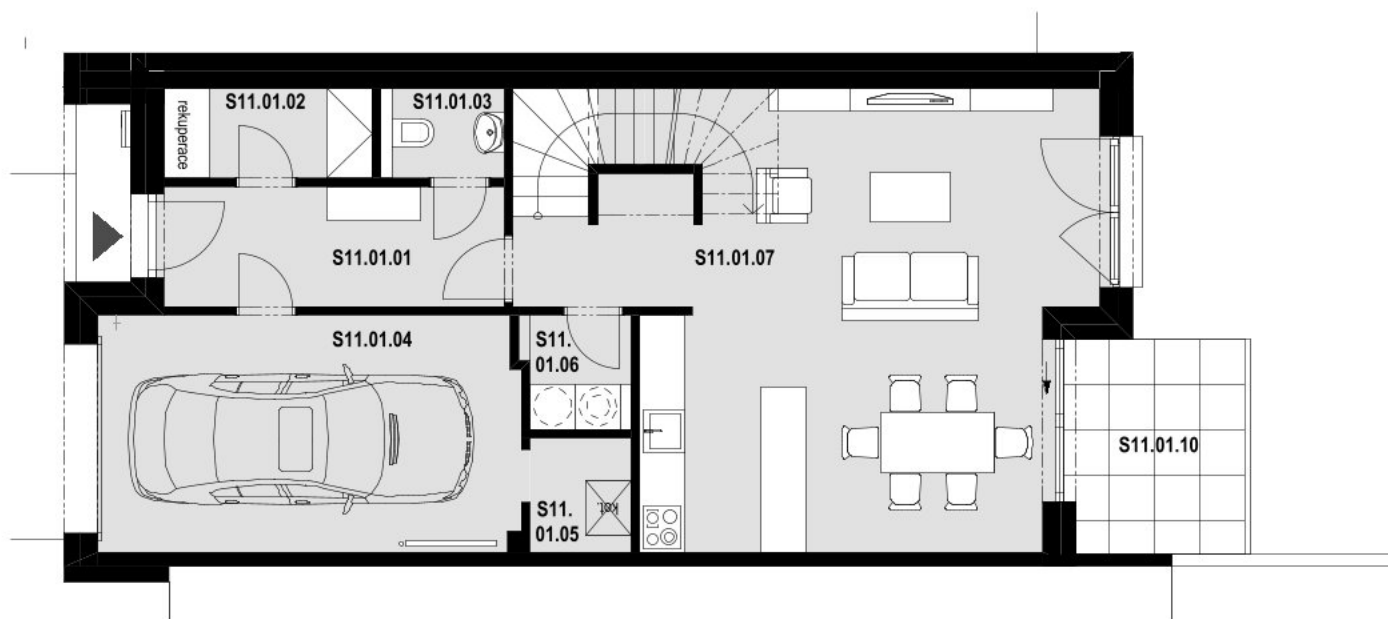


PŮDORYS 1. NP

S11.01.01	PŘEDSÍŇ	7,3 m ²
S11.01.02	ŠATNA	3,2 m ²
S11.01.03	WC	2,0 m ²
S11.01.04	GARÁŽ	17,6 m ²
S11.01.05	TECHNICKÁ MÍSTNOST	2,0 m ²
S11.01.06	HOSPODÁŘSKÁ MÍSTNOST	2,1 m ²
S11.01.07	OB.POKOJ + KUCHYNĚ	37,7 m ²
UŽITNÁ PLOCHA		72,0 m²
S11.01.10	TERASA	6,9 m ²



ULIČNÍ POHLED

ZAHRADNÍ POHLED

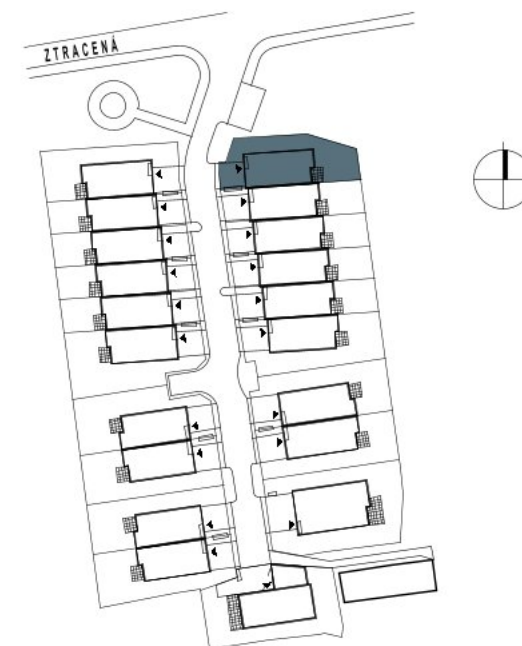

Názvy, popisy a plošné výměry jsou orientační a developer si vyhrazuje právo na jednostranné změny. Zobrazené vybavení nábytkem, vestavěné skříně, kuchyňská linka včetně spotřebičů nejsou součástí dodávky RD. Toto vybavení je pouze grafickým znázorněním možného zařízení RD.

Měřítko 1 : 100
0 1 2 3 m


DOMY RUZYNĚ

RD A2

Užitná plocha RD
Plocha pozemku
Počet podlaží

S11

146 m²
248 m²
2

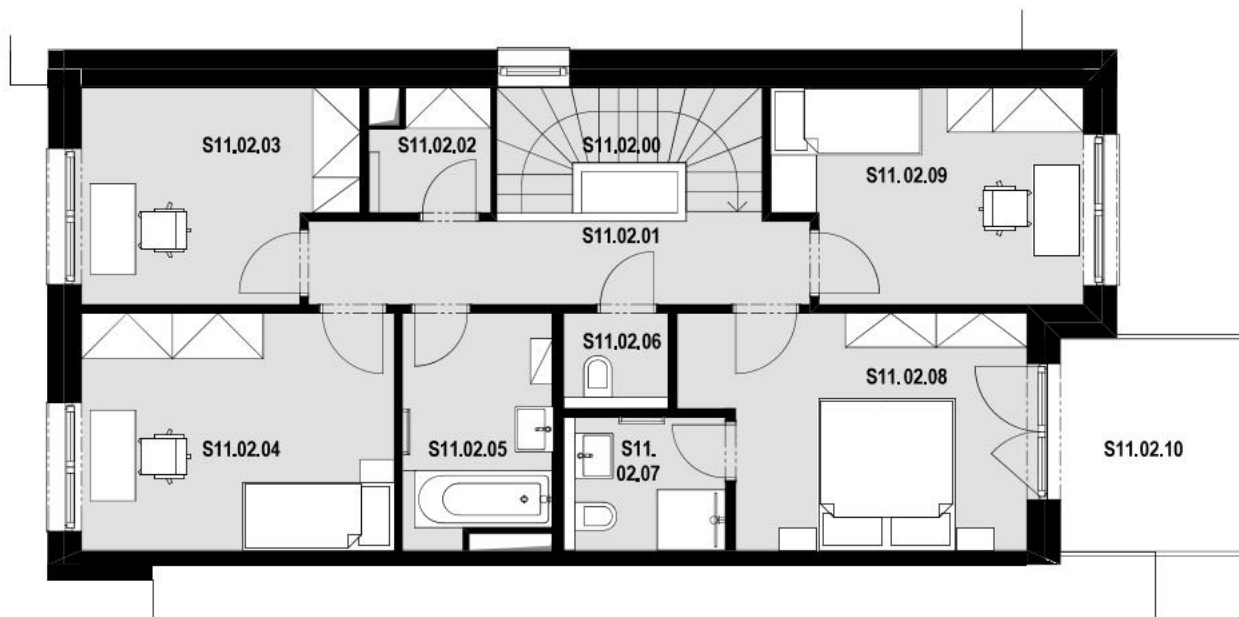

PŮDORYS 2. NP

S11.02.00	SCHODIŠTĚ	4,9 m ²
S11.02.01	HALA	8,3 m ²
S11.02.02	ŠATNA	2,4 m ²
S11.02.03	POKOJ 1 (PRACOVNA)	9,7 m ²
S11.02.04	POKOJ 2	13,0 m ²
S11.02.05	KOUPELNA	5,9 m ²
S11.02.06	WC	1,8 m ²
S11.02.07	KOUPELNA	3,8 m ²
S11.02.08	LOŽNICE 1	13,4 m ²
S11.02.09	POKOJ 3	11,1 m ²


UŽITNÁ PLOCHA 74,1 m²

S11.02.10	BALKON	7,1 m ²
-----------	--------	--------------------



ULIČNÍ POHLED

ZAHRADNÍ POHLED

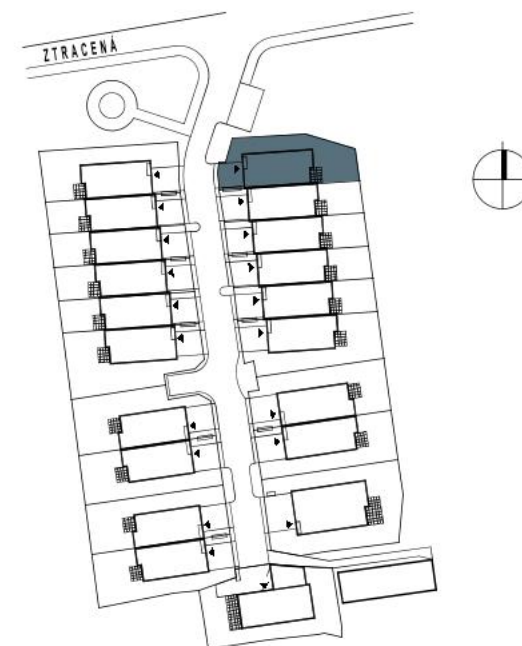

Názvy, popisy a plošné výměry jsou orientační a developer si vyhrazuje právo na jednostranné změny. Zobrazené vybavení nábytkem, vestavěné skříně, kuchyňská linka včetně spotřebičů nejsou součástí dodávky RD. Toto vybavení je pouze grafickým znázorněním možného zařízení RD.

Měřítko 1 : 100
0 1 2 3 m