


# DOMY RUZYNĚ

RD A2

Užitná plocha RD  
Plocha pozemku  
Počet podlaží

S13

146 m<sup>2</sup>  
183 m<sup>2</sup>  
2

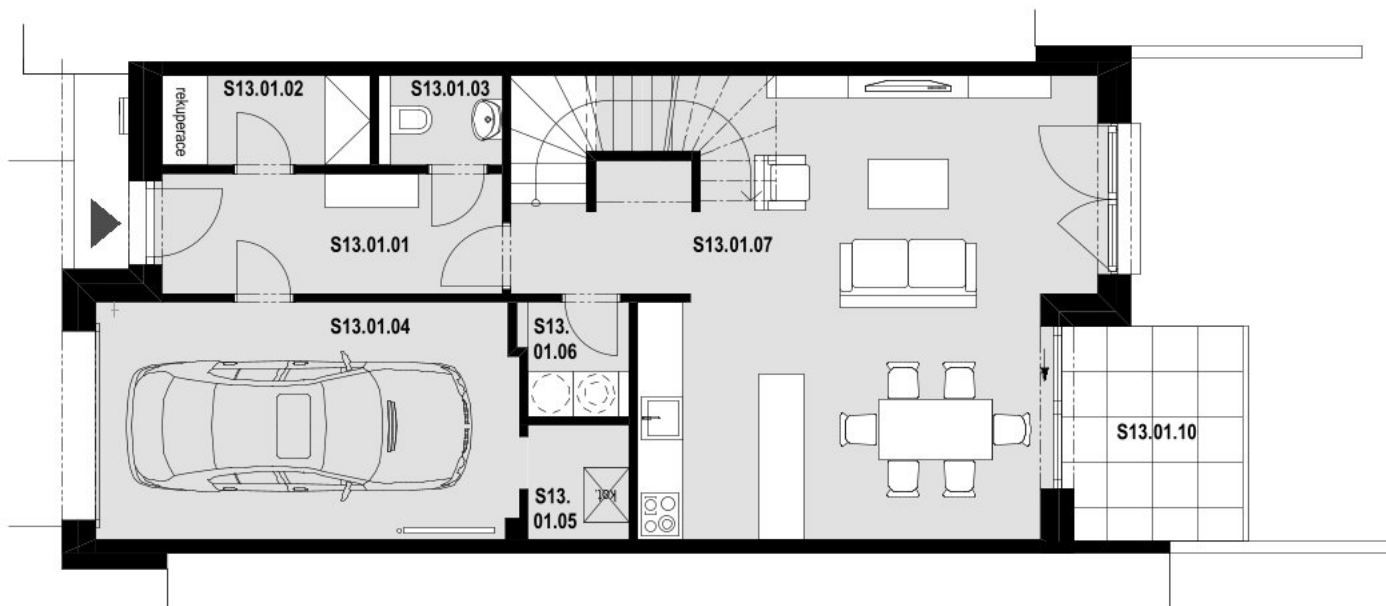

## PŮDORYS 1. NP

S13.01.01	PŘEDSÍŇ	7,3 m <sup>2</sup>
S13.01.02	ŠATNA	3,2 m <sup>2</sup>
S13.01.03	WC	2,0 m <sup>2</sup>
S13.01.04	GARÁŽ	17,6 m <sup>2</sup>
S13.01.05	TECHNICKÁ MÍSTNOST	2,0 m <sup>2</sup>
S13.01.06	HOSPODÁŘSKÁ MÍSTNOST	2,1 m <sup>2</sup>
S13.01.07	OB.POKOJ + KUCHYNĚ	37,7 m <sup>2</sup>

## UŽITNÁ PLOCHA

S13.01.10	TERASA	6,9 m <sup>2</sup>
-----------	--------	--------------------



ZAHRADNÍ POHLED

ULIČNÍ POHLED




# DOMY RUZYNĚ

RD A2

Užitná plocha RD  
Plocha pozemku  
Počet podlaží

S13

146 m<sup>2</sup>  
183 m<sup>2</sup>  
2

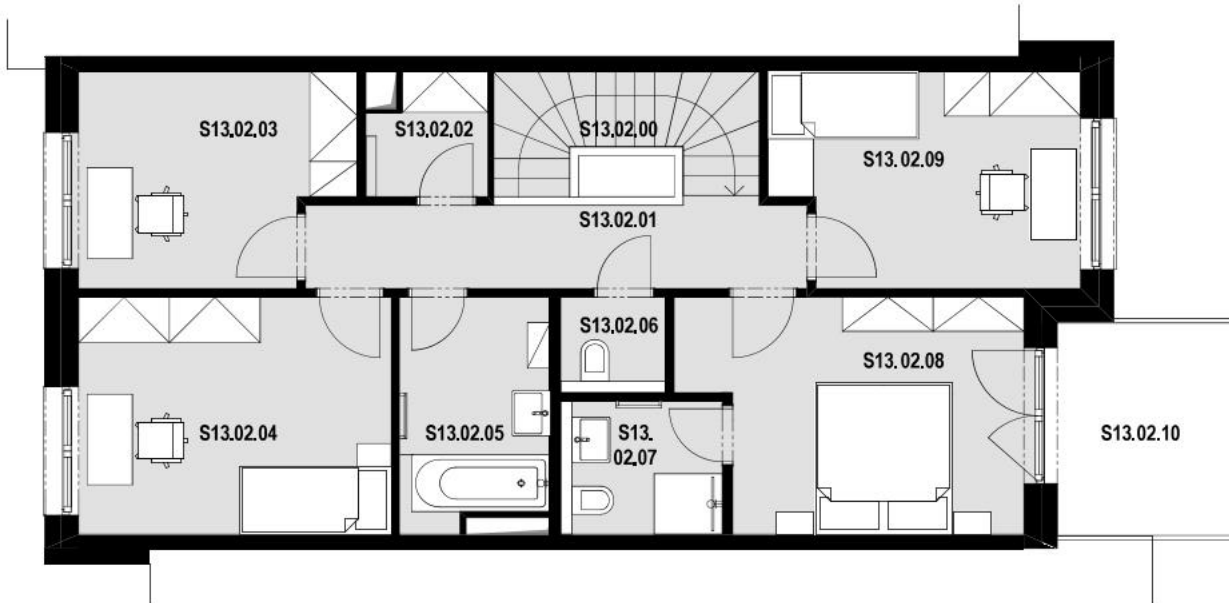

## PŮDORYS 2. NP

S13.02.00	SCHODIŠTĚ	4,9 m <sup>2</sup>
S13.02.01	HALA	8,3 m <sup>2</sup>
S13.02.02	ŠATNA	2,4 m <sup>2</sup>
S13.02.03	POKOJ 1 (PRACOVNA)	9,7 m <sup>2</sup>
S13.02.04	POKOJ 2	13,0 m <sup>2</sup>
S13.02.05	KOUPELNA	5,9 m <sup>2</sup>
S13.02.06	WC	1,8 m <sup>2</sup>
S13.02.07	KOUPELNA	3,8 m <sup>2</sup>
S13.02.08	LOŽNICE 1	13,4 m <sup>2</sup>
S13.02.09	POKOJ 3	11,1 m <sup>2</sup>
<b>UŽITNÁ PLOCHA</b>		<b>74,1 m<sup>2</sup></b>
S13.02.10	BALKON	7,1 m <sup>2</sup>



Názvy, popisy a plošné výměry jsou orientační a developer si vyhrazuje právo na jednostranné změny. Zobrazené vybavení nábytkem, vestavěné skříně, kuchyňská linka včetně spotřebičů nejsou součástí dodávky RD. Toto vybavení je pouze grafickým znázorněním možného zařízení RD.

Měřítko 1 : 100  
0 1 2 3 m



ZAHRADNÍ POHLED

ULIČNÍ POHLED

