


DOMY RUZYNĚ

RD A2

Užitná plocha RD
Plocha pozemku
Počet podlaží

S15

146 m²
182 m²
2

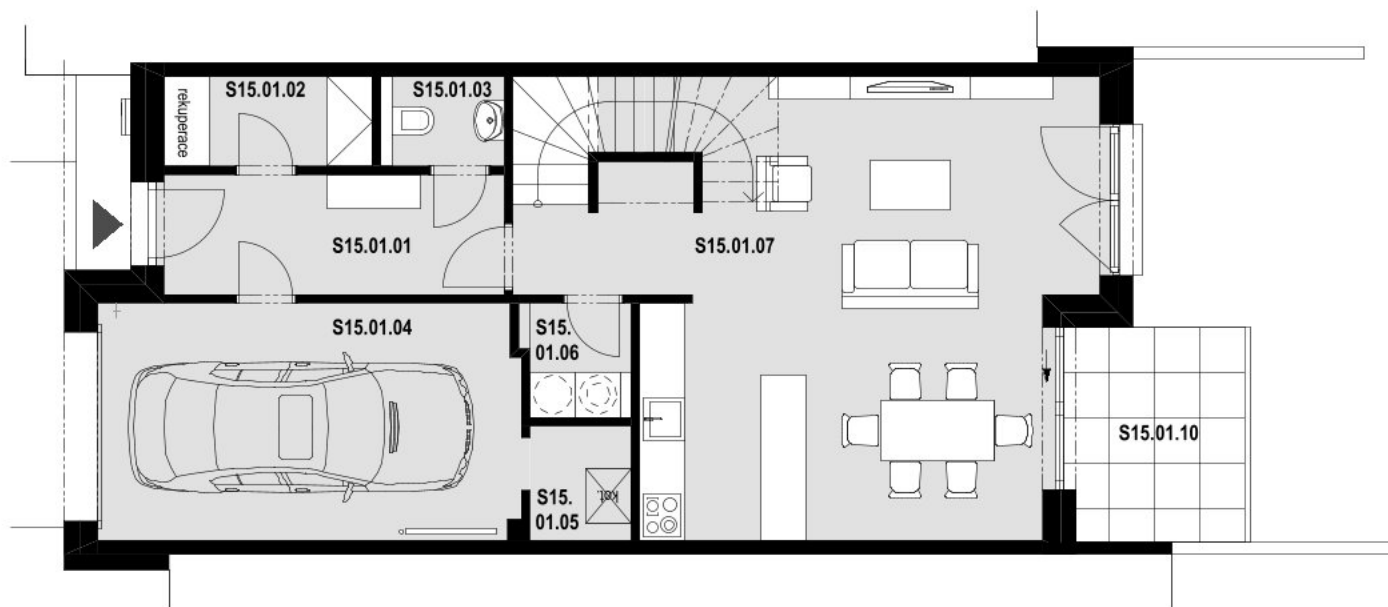


PŮDORYS 1. NP

| | | |
|----------------------|----------------------|---------------------------|
| S15.01.01 | PŘEDSÍŇ | 7,3 m ² |
| S15.01.02 | ŠATNA | 3,2 m ² |
| S15.01.03 | WC | 2,0 m ² |
| S15.01.04 | GARÁŽ | 17,6 m ² |
| S15.01.05 | TECHNICKÁ MÍSTNOST | 2,0 m ² |
| S15.01.06 | HOSPODÁŘSKÁ MÍSTNOST | 2,1 m ² |
| S15.01.07 | OB.POKOJ + KUCHYNĚ | 37,7 m ² |
| UŽITNÁ PLOCHA | | 72,0 m² |
| S15.01.10 | TERASA | 6,9 m ² |



ZAHRADNÍ POHLED

ULIČNÍ POHLED

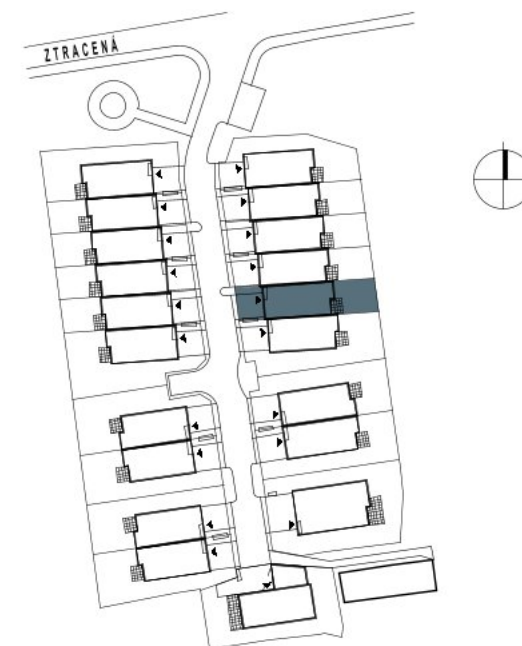


DOMY RUZYNĚ

RD A2

Užitná plocha RD
Plocha pozemku
Počet podlaží

S15

146 m²
182 m²
2

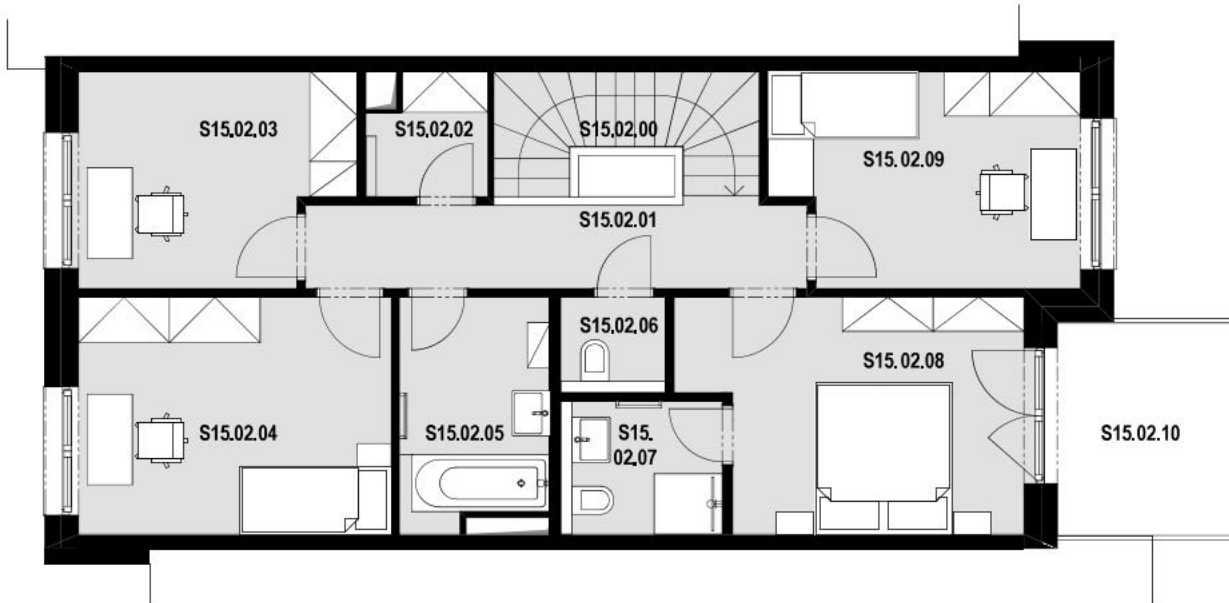

PŮDORYS 2. NP

| | | |
|----------------------|--------------------|---------------------------|
| S15.02.00 | SCHODIŠTĚ | 4,9 m ² |
| S15.02.01 | HALA | 8,3 m ² |
| S15.02.02 | ŠATNA | 2,4 m ² |
| S15.02.03 | POKOJ 1 (PRACOVNA) | 9,7 m ² |
| S15.02.04 | POKOJ 2 | 13,0 m ² |
| S15.02.05 | KOUPELNA | 5,9 m ² |
| S15.02.06 | WC | 1,8 m ² |
| S15.02.07 | KOUPELNA | 3,8 m ² |
| S15.02.08 | LOŽNICE 1 | 13,4 m ² |
| S15.02.09 | POKOJ 3 | 11,1 m ² |
| UŽITNÁ PLOCHA | | 74,1 m² |
| S15.02.10 | BALKON | 7,1 m ² |



Názvy, popisy a plošné výměry jsou orientační a developer si vyhrazuje právo na jednostranné změny. Zobrazené vybavení nábytkem, vestavěné skříně, kuchyňská linka včetně spotřebičů nejsou součástí dodávky RD. Toto vybavení je pouze grafickým znázorněním možného zařízení RD.

Měřítko 1 : 100
0 1 2 3 m



ZAHRADNÍ POHLED

ULIČNÍ POHLED

